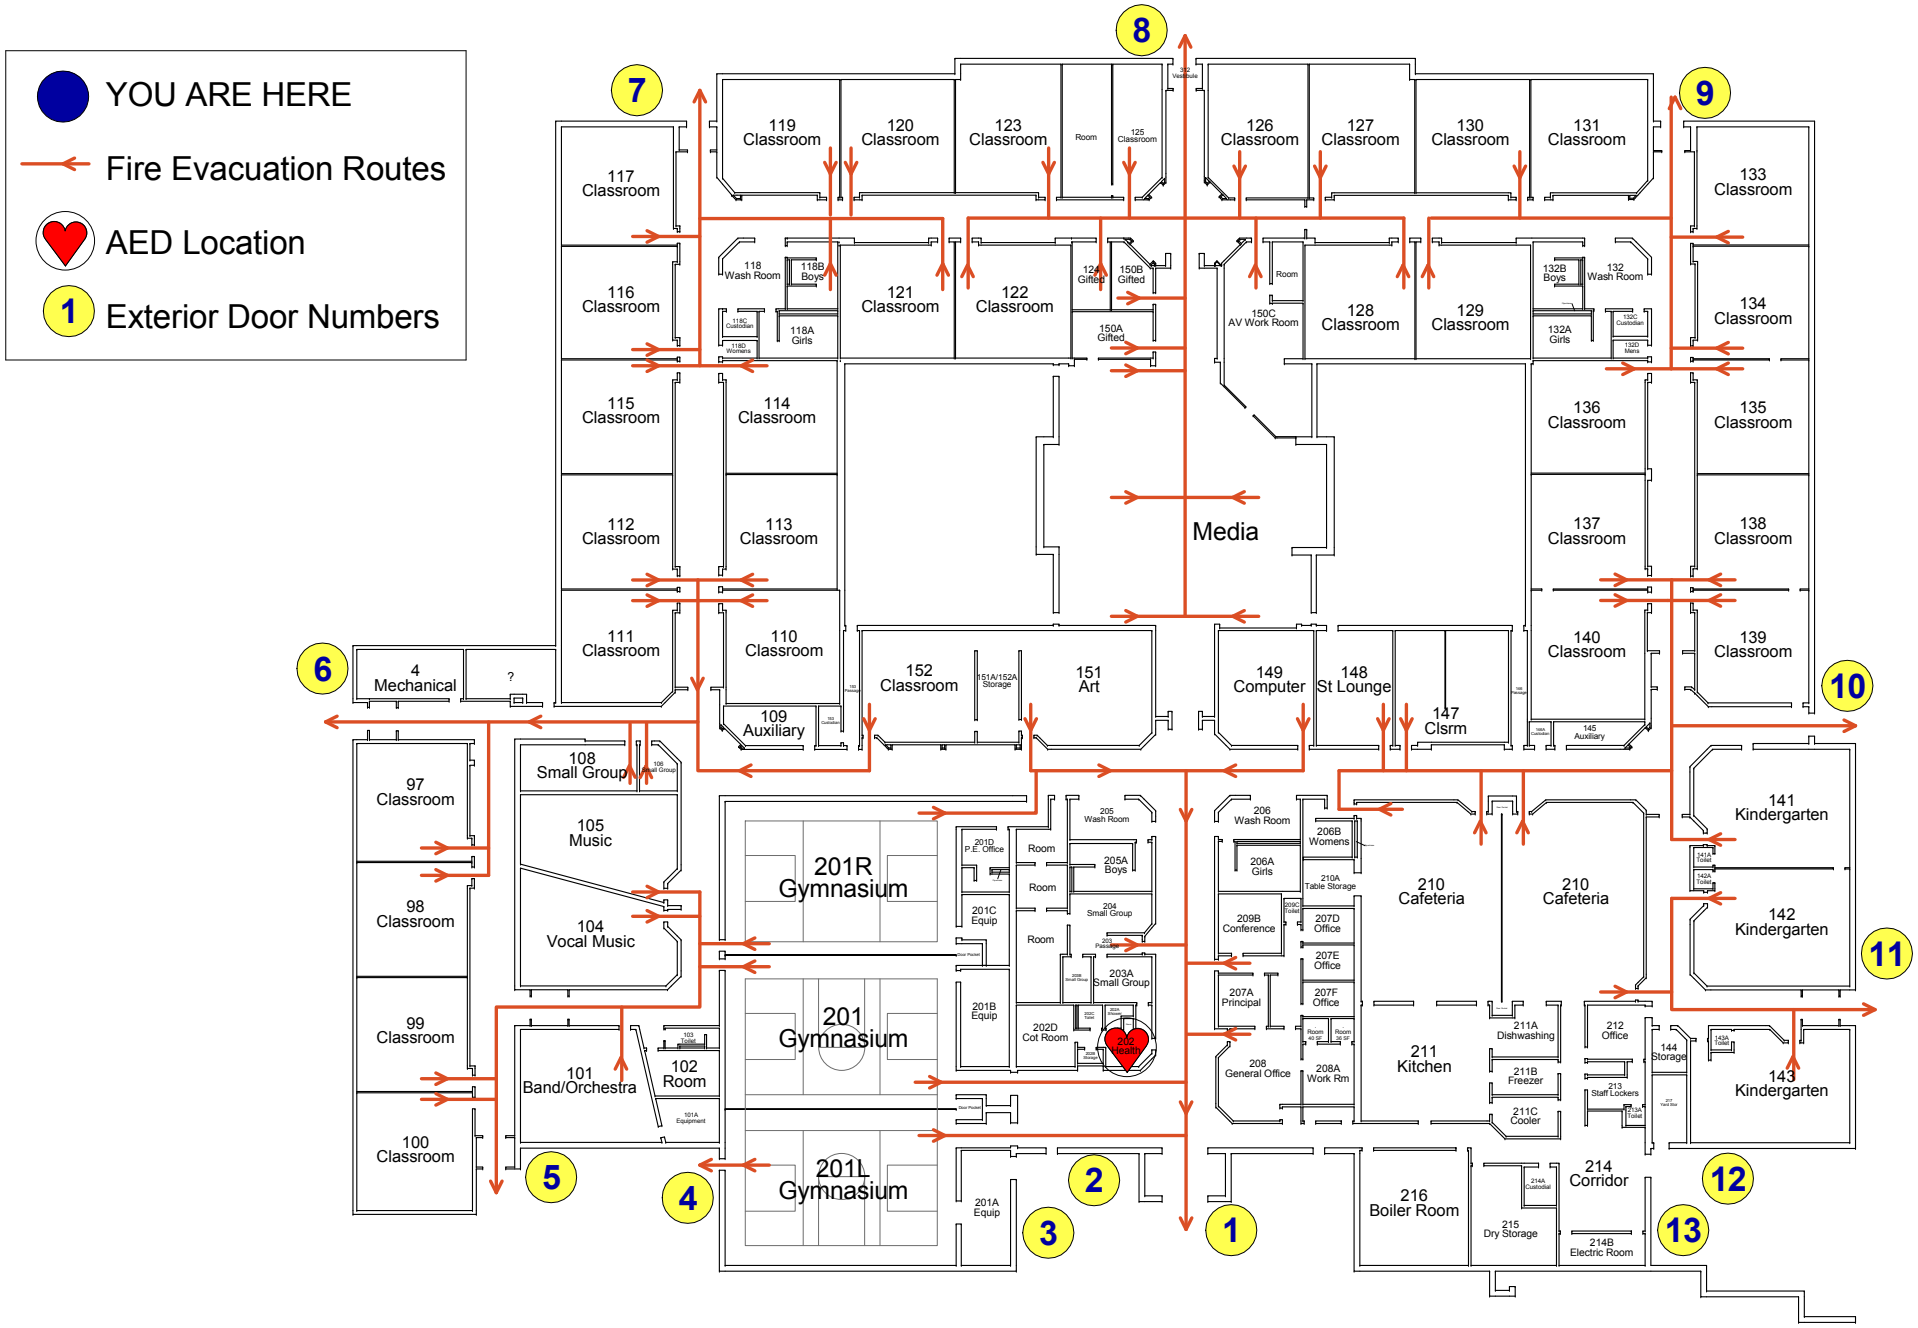

Talahi ES	7/1/2015	N
Level 1 - Fire Evacuation Plan AED	1" = 50'-0"	